Planta de Localización

DRENAJE URBANO EN LA CALLE BOQUERON

Ext: 110,00m

Sin Escala

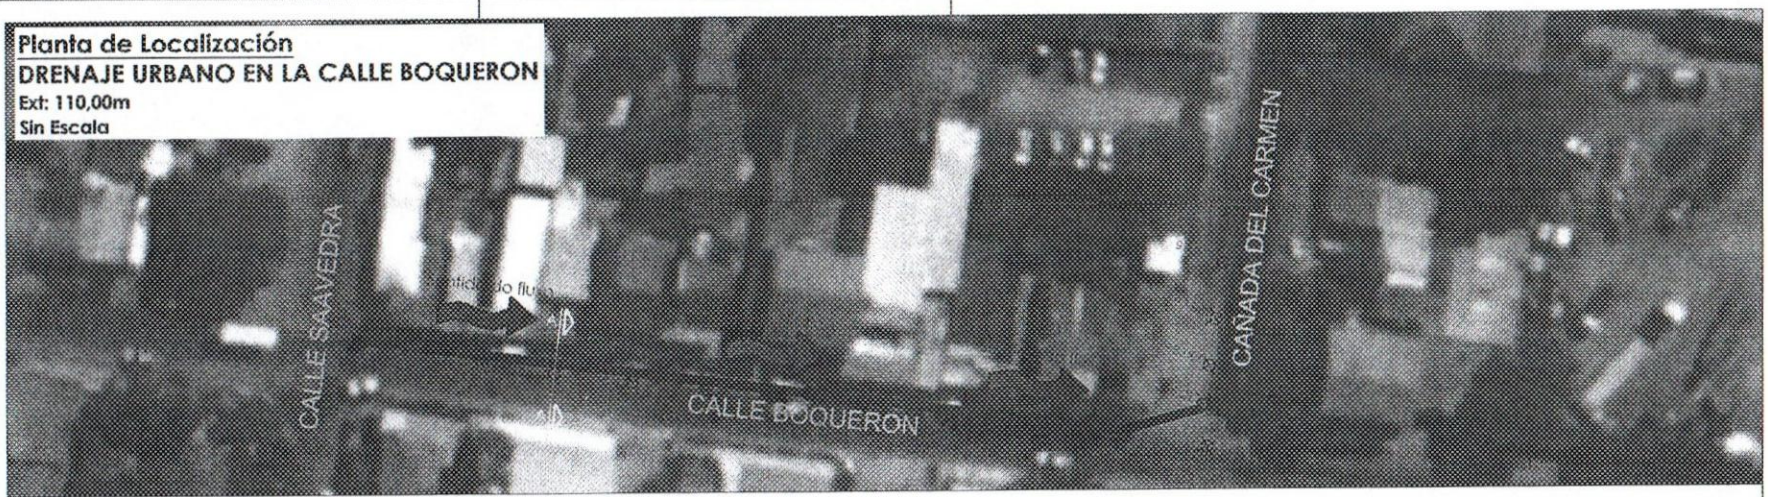

CORTE AA

SECCION DEL CANAL 0.50 X 0.50 m.

Ext: 110,00m

Sin Escala

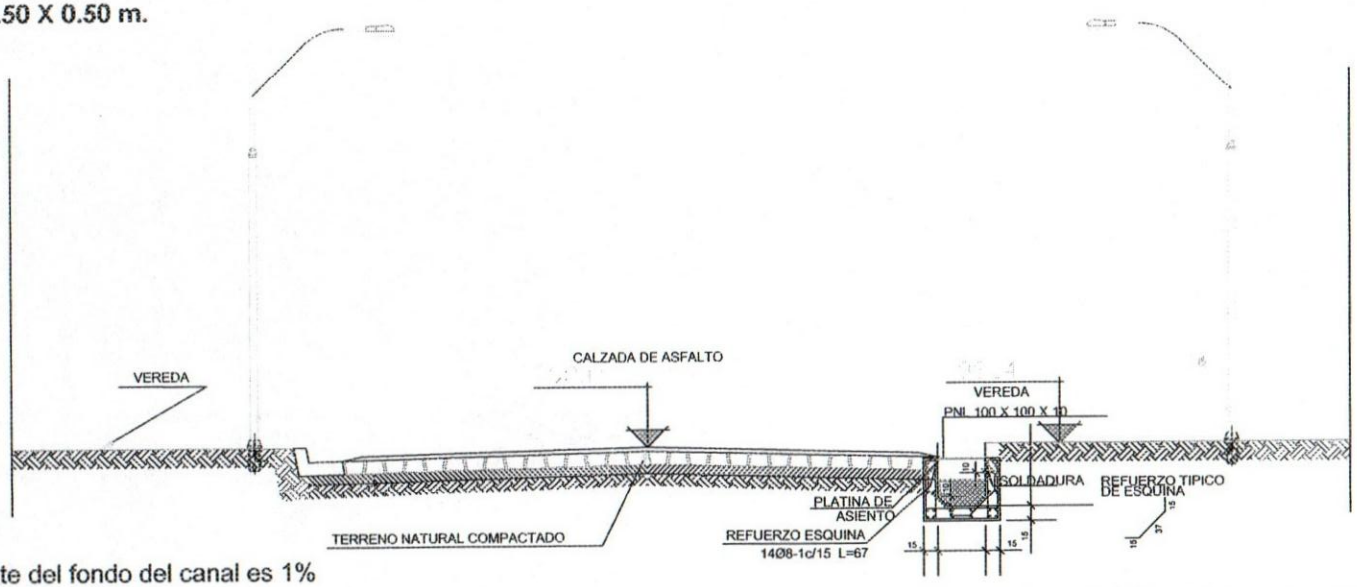

Obs. La pendiente del fondo del canal es 1%

Municipalidad de Mariano Roque Alonso

Título	DRENAJE URBANO CALLE BOQUERON ENTRE SAAVEDRA Y DEL CARMEN
Solicitante	I.M.
Local	BARRIO CENTRAL
	A LA DIRECCION DE OBRAS E INFRAESTRUCTURA

Número	Tipo	Hoja
OT-0001-R0	A3	02 02

Fecha	Revisado	Verificado	Descripción
28/07/2018	Lic. Diego Godoy	Ing. C. Vera	Modificación de Geometría
05/07/2018	Lic. Diego Godoy	Ing. C. Vera	Estudio Inicial

Secretaría Gral. MESA DE ENTRADA

Google Maps

Imágenes © 2018 CNES / Airbus, DigitalGlobe, Datos del mapa © 2018 Google 50 m

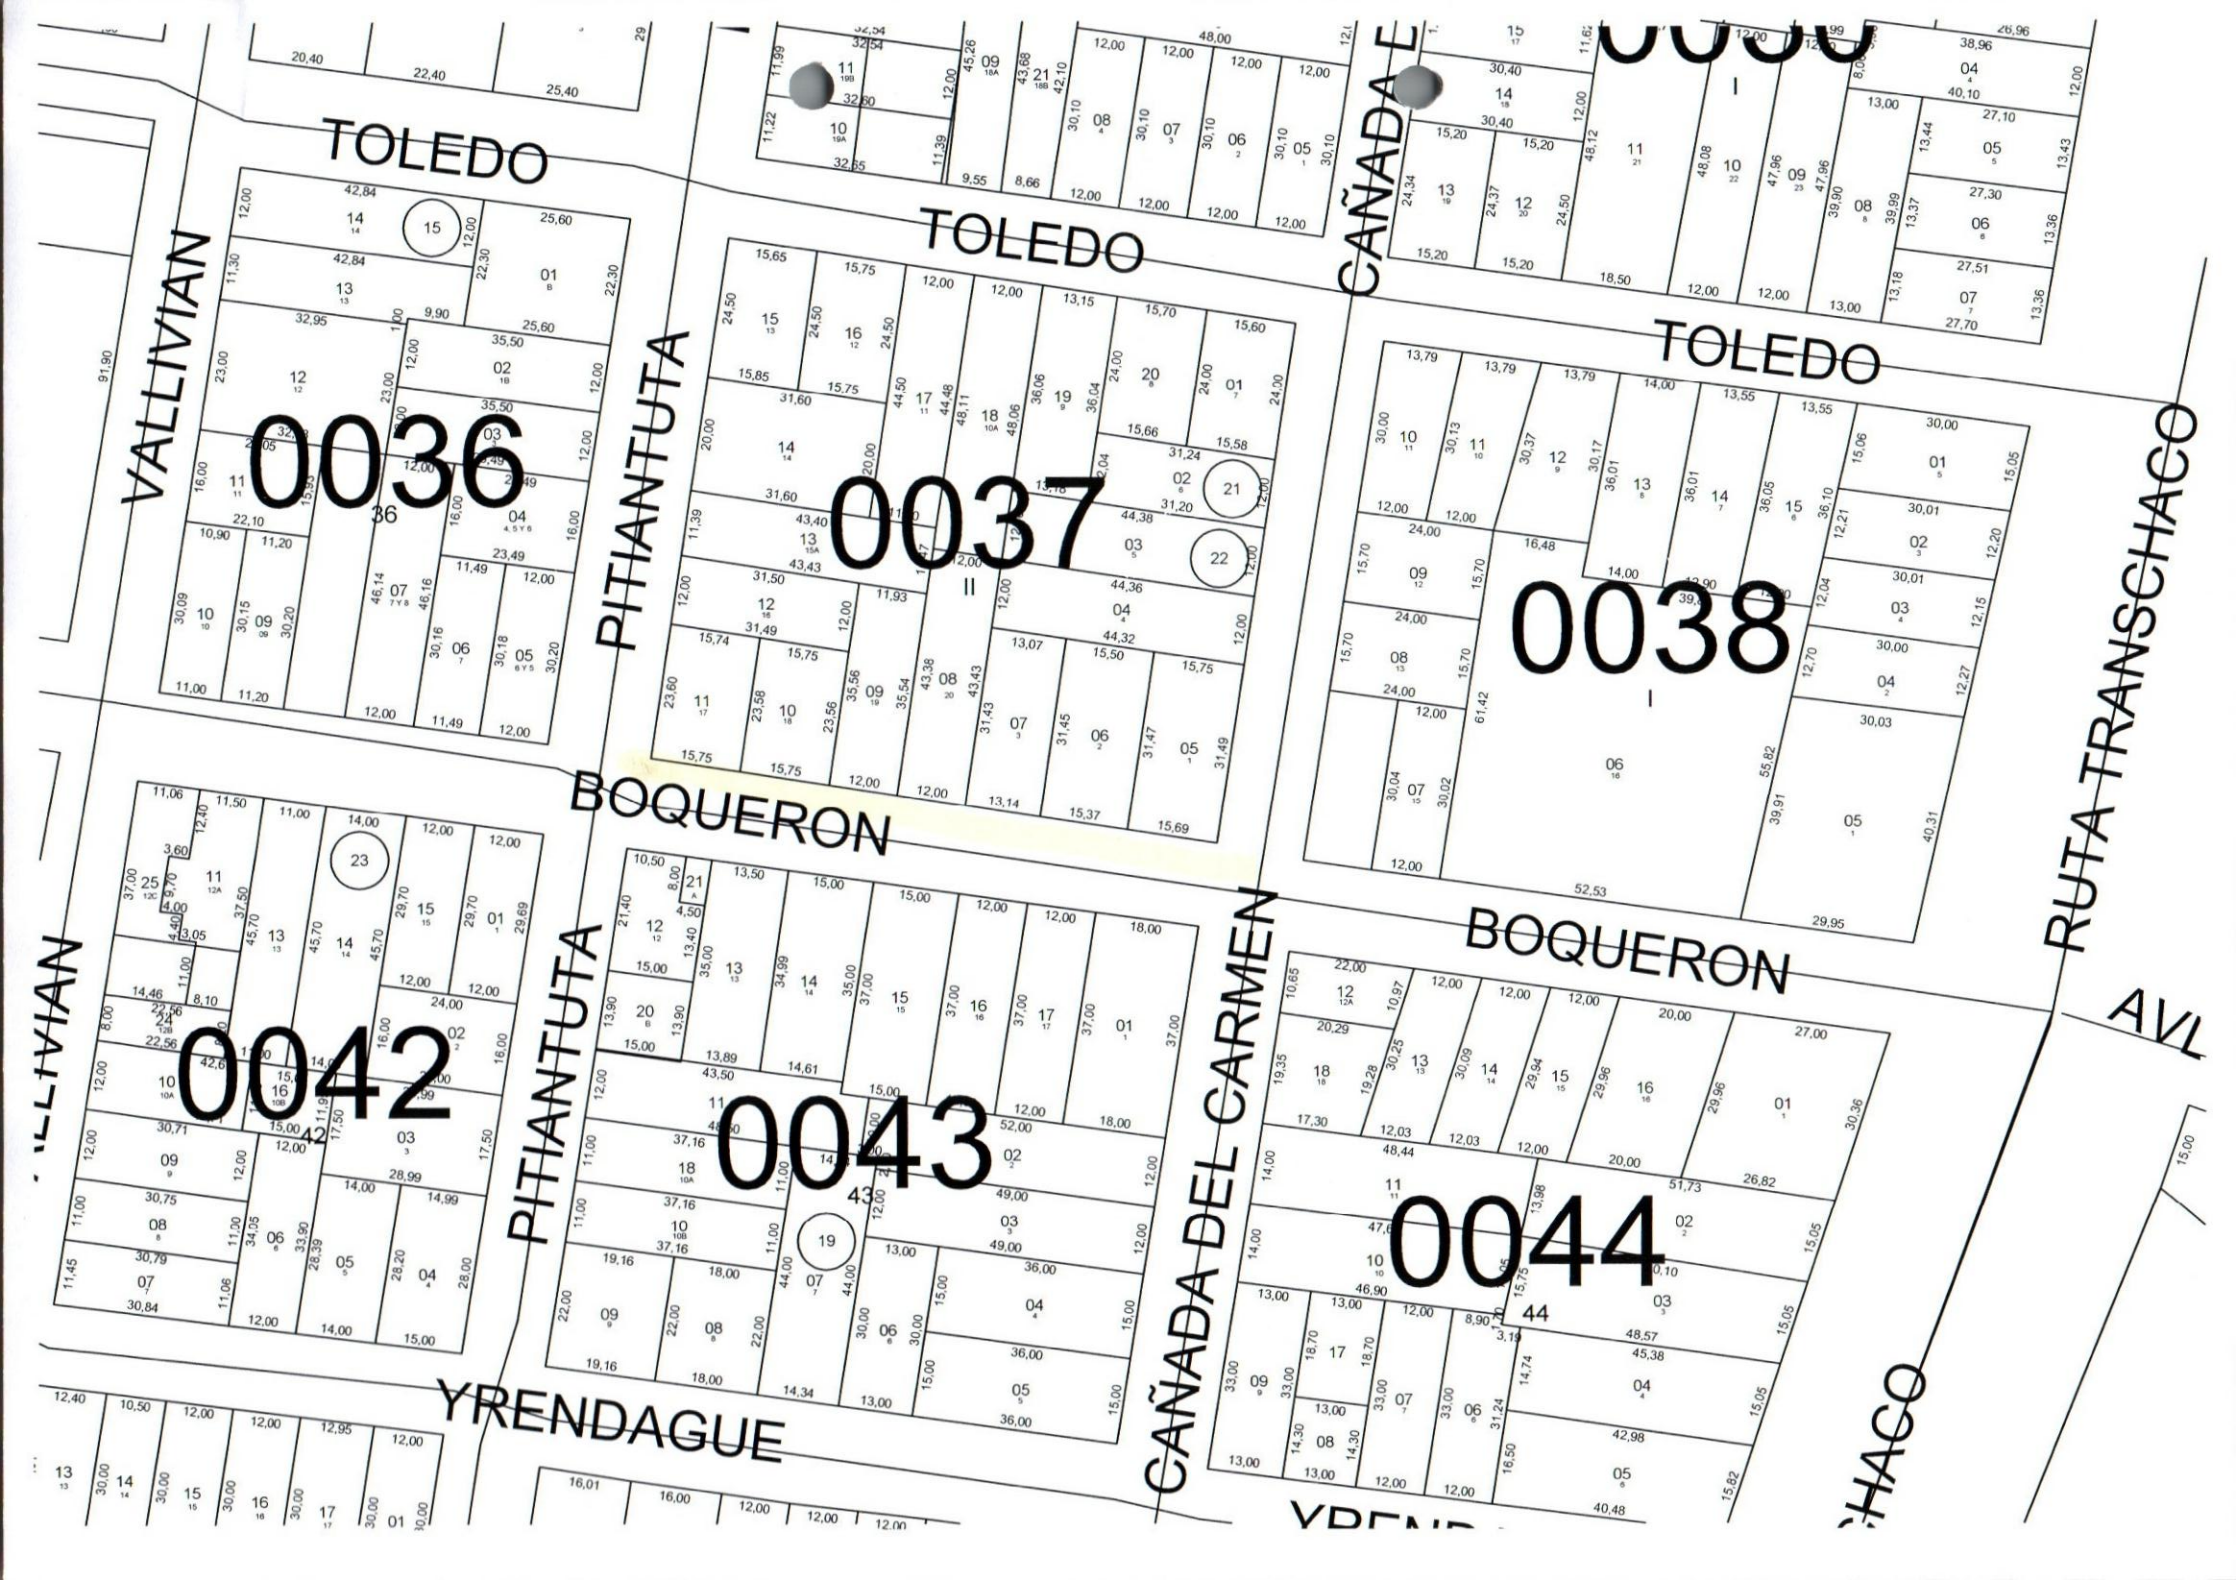
TOLEDO
TOLEDO
TOLEDO
VALLIVIAN
PITIANTUTA
CAÑADA DEL CARMEN
RUTA TRANSCHACO
0036
0037
0038
0042
0043
0044
BOQUERON
BOQUERON
YRENDAGUE
AVL