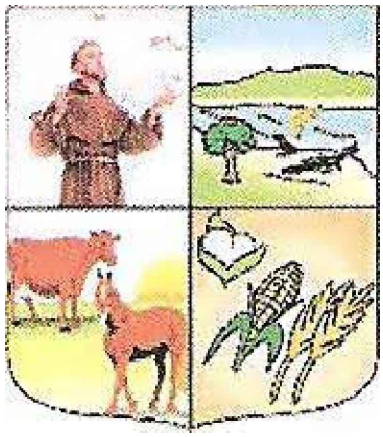

MUNICIPALIDAD DE YABEBYRY - MISIONES

COLEGIO NACIONAL CORONEL PANCHITO LOPEZ

COCINA-COMEDOR DE 8.60 x 10.90 CON TECHO DE CHAPA

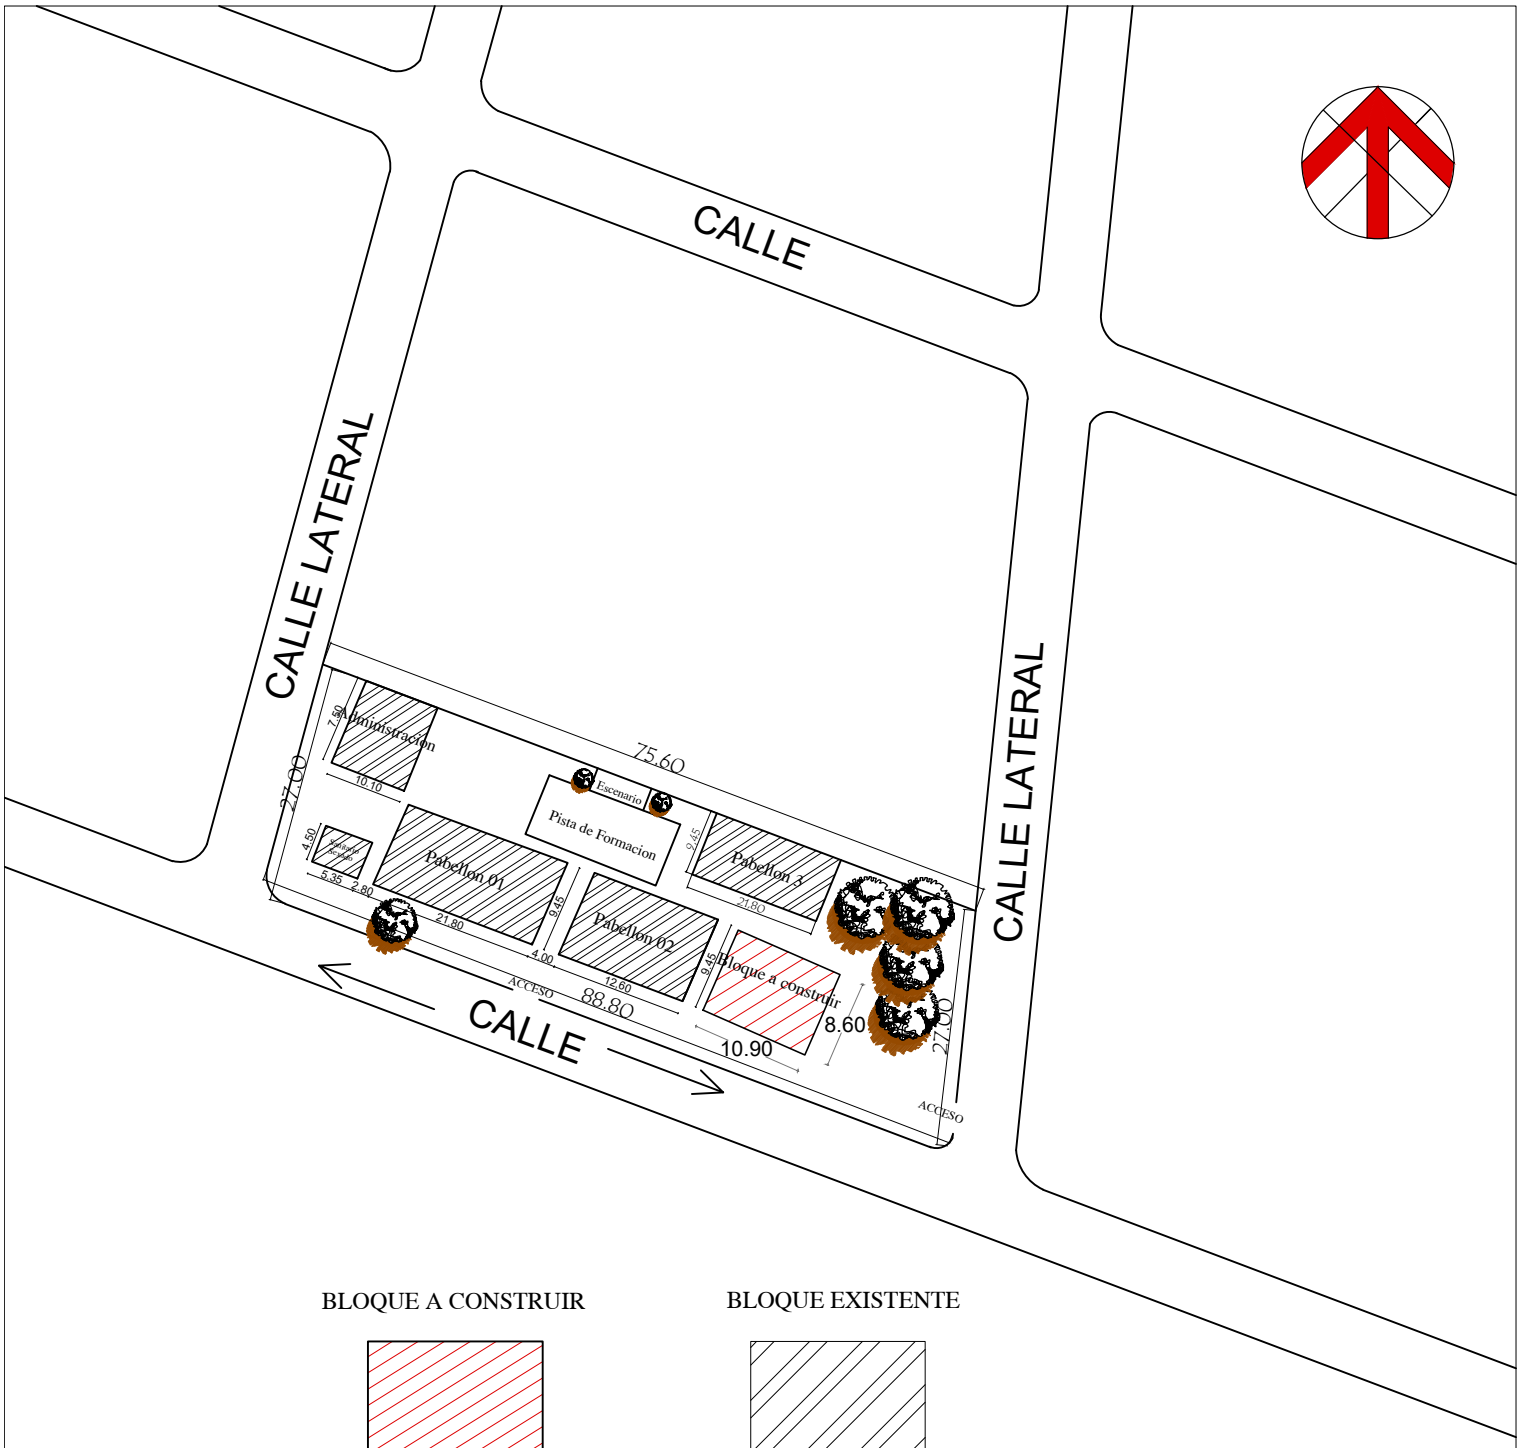

BLOQUE A CONSTRUIR

BLOQUE EXISTENTE

MUNICIPALIDAD DE YABEBYRY - MISIONES

COLEGIO NACIONAL CORONEL PANCHITO LOPEZ

PLANTA DE UBICACIÓN

escala 1 /500

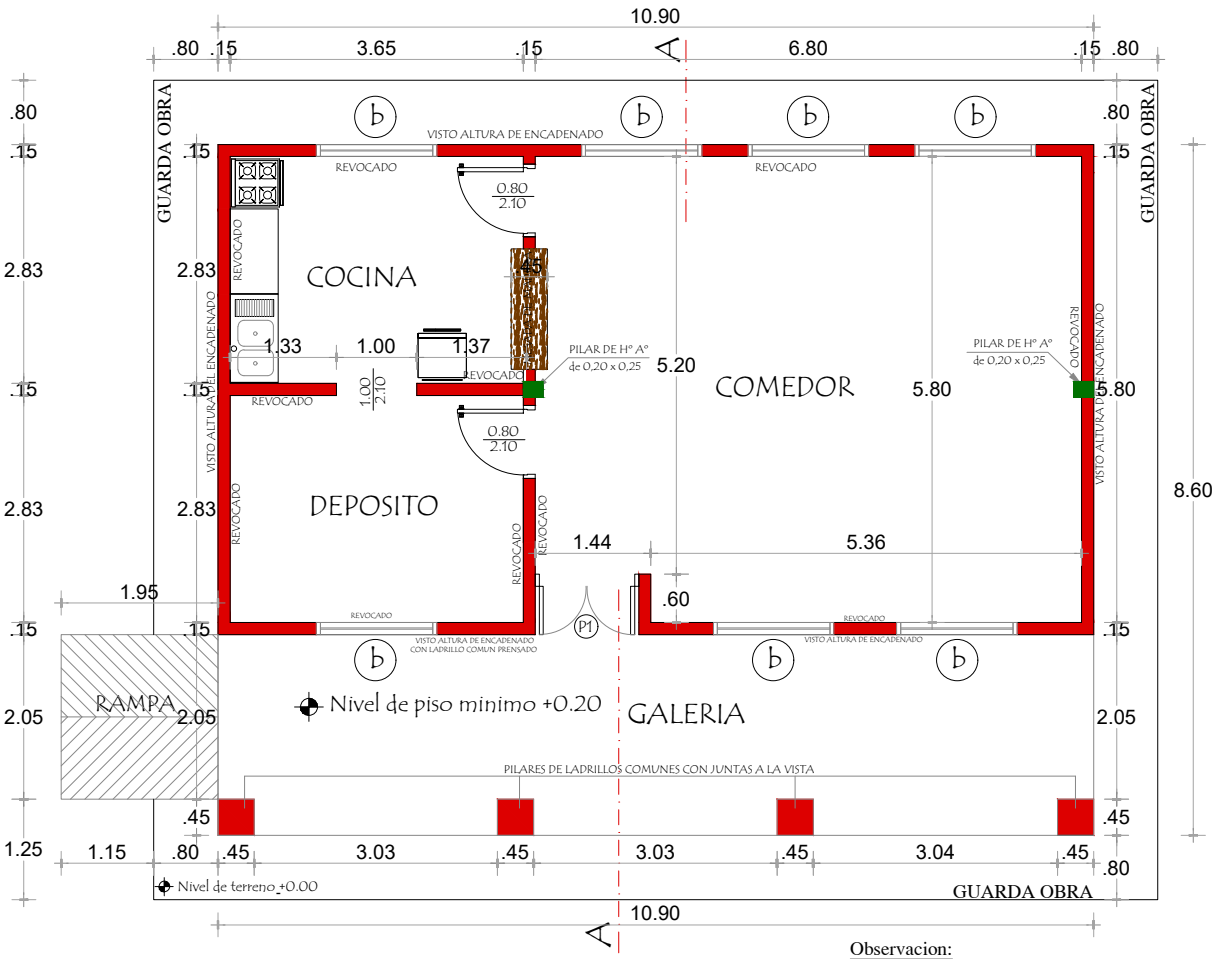

Observacion:

Para los desniveles de hasta 0.25 m las rampas deberán tener una pendiente de hasta 10%

PLANTA CONSTRUCTIVA

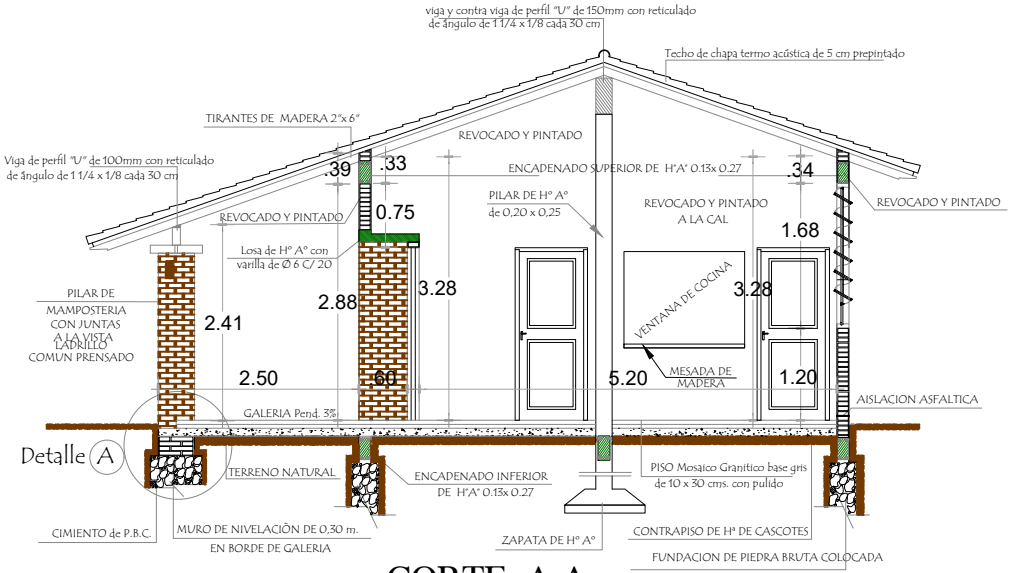

CORTE A A

MUNICIPALIDAD DE YABEBYRY - MISIONES

COLEGIO NACIONAL CORONEL PANCHITO LÓPEZ.

PROYECTO	Cocina - Comedor de 8,60 x 10,90 con techo de chapa
Planta Constructiva y Corte AA	Escala 1 / 75 — 01

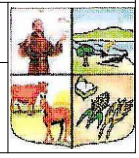

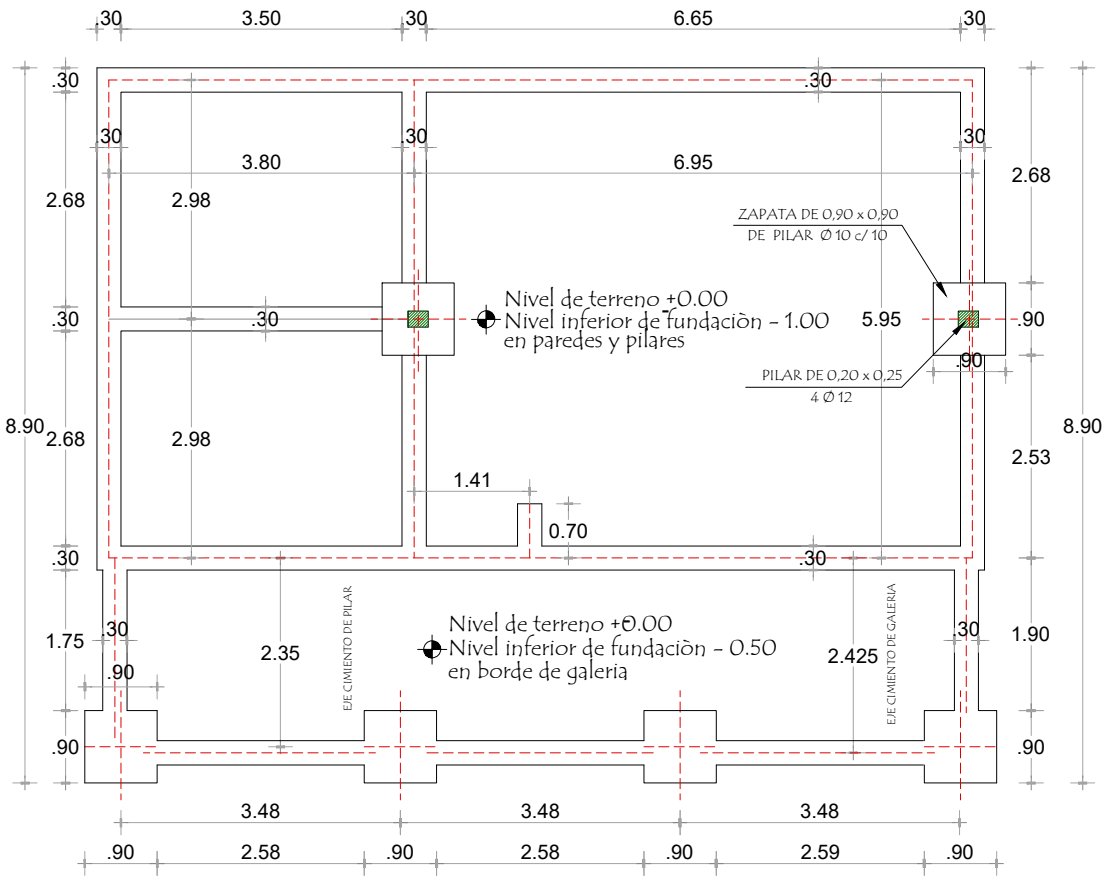

PLANTA DE CIMENTACION

MUNICIPALIDAD DE YABEBYRY - MISIONES COLEGIO NACIONAL CORONEL PANCHITO LÓPEZ.	
PROYECTO	Cocina - Comedor de 8,60 x 10,90 con techo de chapa
Planta de Cimentaciòn escala 1 / 75	02

FACHADA FRONTAL

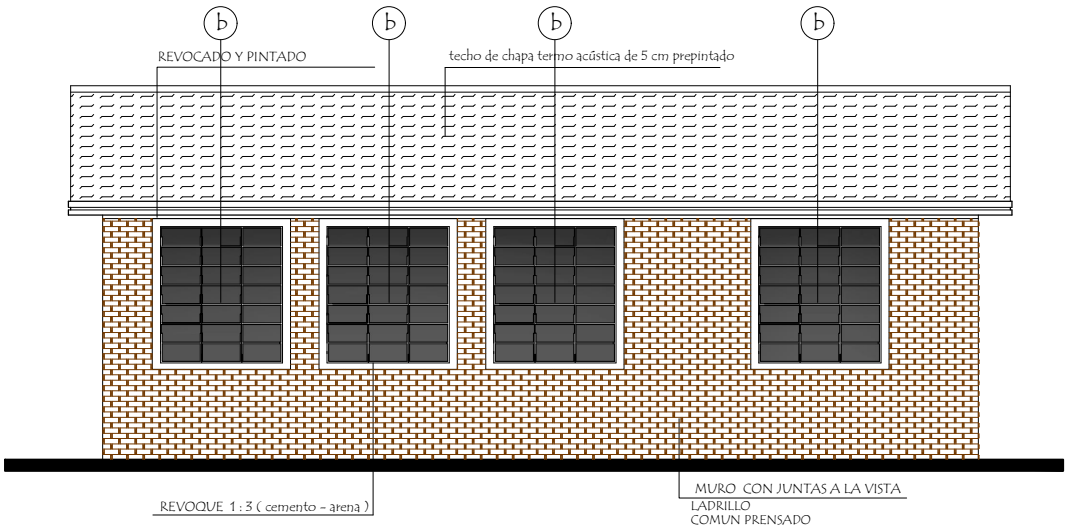

FACHADA POSTERIOR

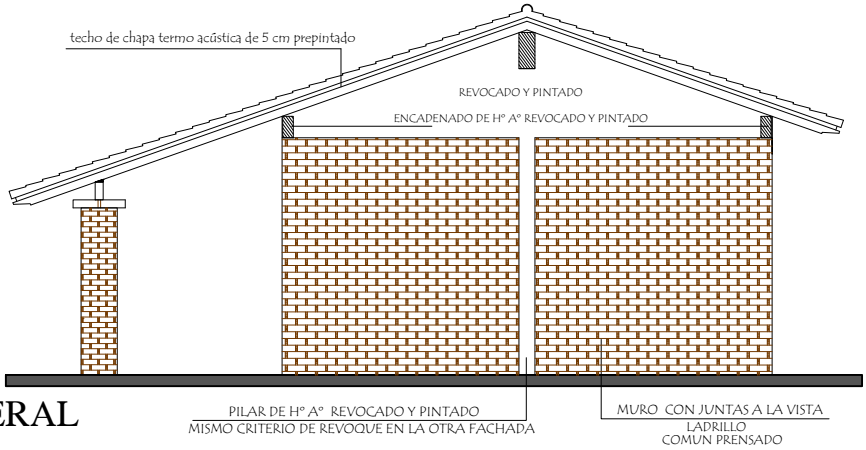

FACHADA LATERAL

MUNICIPALIDAD DE YABEBYRY - MISIONES

COLEGIO NACIONAL CORONEL PANCHITO LOPEZ

PROYECTO	Cocina - Comedor de 8,60 x 10,90 con techo de chapa	
Fachadas	escala 1 / 75	03

Observaciòn :
Los aleros extremos del bloques serán de 0.20m, y los aleros longitudinales del bloque serán de 0.70 m. contados del lado de la galería apartir de la viga de apoyo del tirante y en el opuesto apartir del muro .-

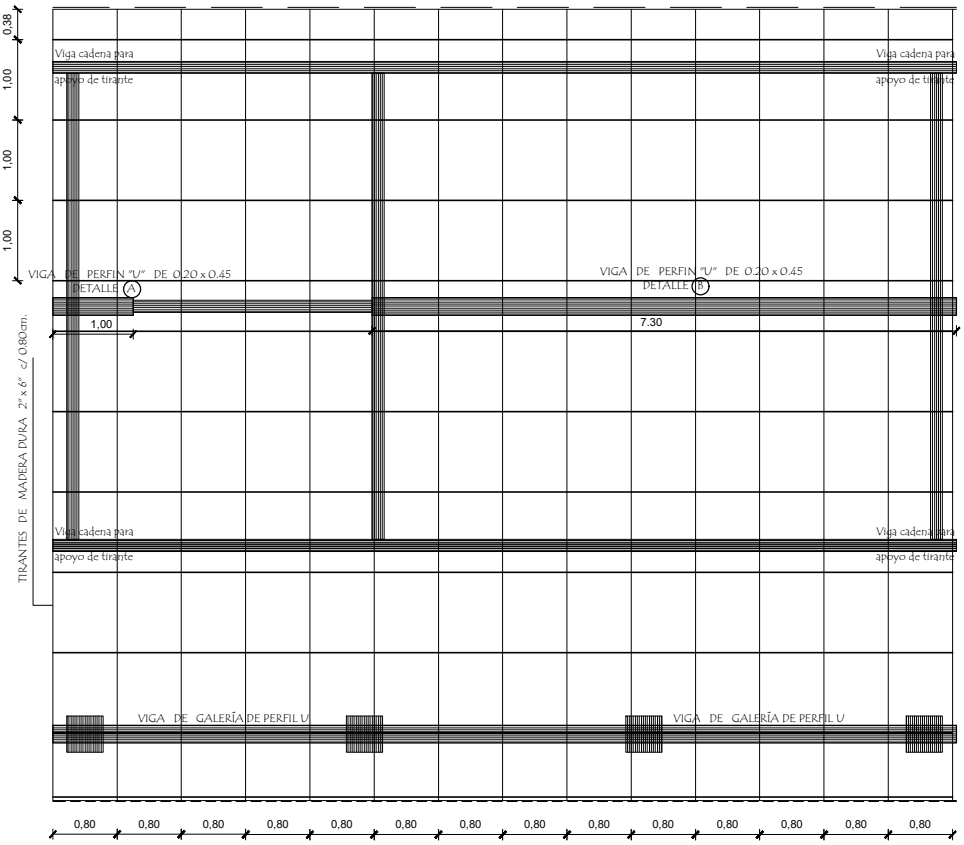

PLANTA DE TECHO

PLANTA de DESAGUE CLOACAL

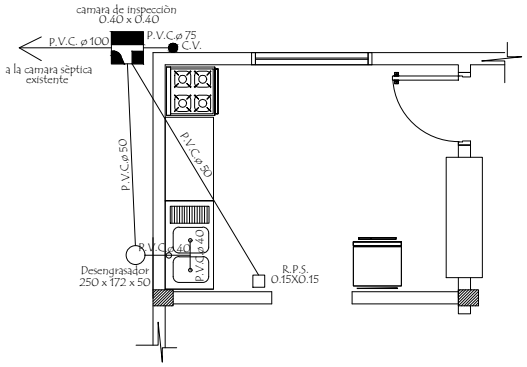

PLANTA de AGUA CORRIENTE

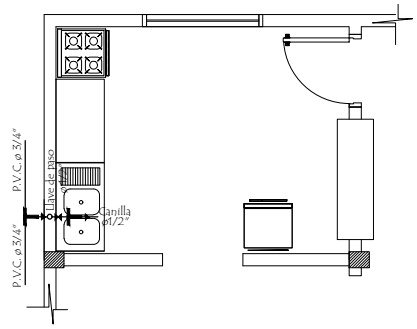

MUNICIPALIDAD DE YABEBYRY - MISIONES

COLEGIO NACIONAL CORONEL PANCHITO LOPEZ

PROYECTO	Cocina - Comedor de 8,60 x 10,90 con techo de chapa	
Planta de Techo - Desagüe y Agua Corriente - Detalle de viga escala 1 / 75		04

INSTALACION ELECTRICA
UBICACION DE ARTEFACTOS Y ELECTRODUCTOS

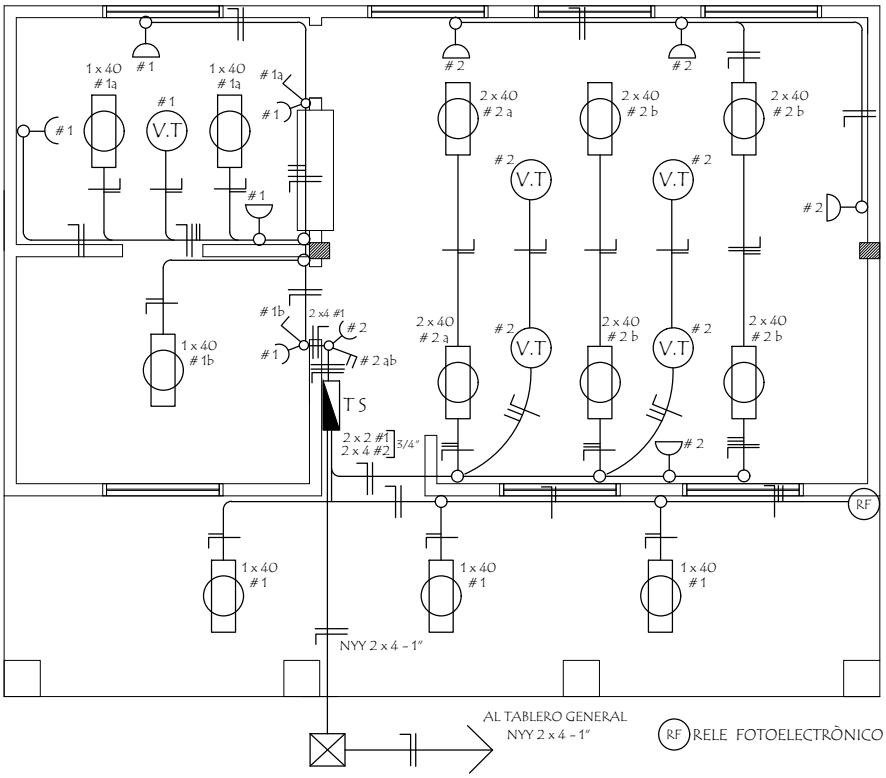

DETALLE DE CARGA TS

Circuitos	Fluorescentes		Tomas Watts	Heladera Watts	V.T. Watts	Fase	Total General
	2 x 40	1 x 40				R	
#1		6 x 100	5 x 100	300	1 x 100	1.500	1.500
#2	6 x 100		5 x 100		4 x 100	1.500	1.500
Total							3.000W

ESQUEMA DEL TS AL TABLERO GENERAL

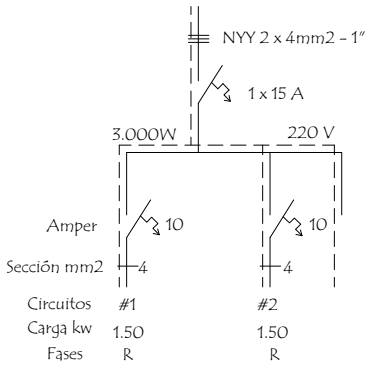

MUNICIPALIDAD DE YABEBYRY - MISIONES

COLEGIO NACIONAL CORONEL PANCHITO LOPEZ

PROYECTO	Cocina - Comedor de 8,60 x 10,90 con techo de chapa
Instalaciòn Elèctrica	escala 1 / 75 — 05

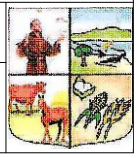

Detalle de Ventana Balancin

ventana balancin tipo b

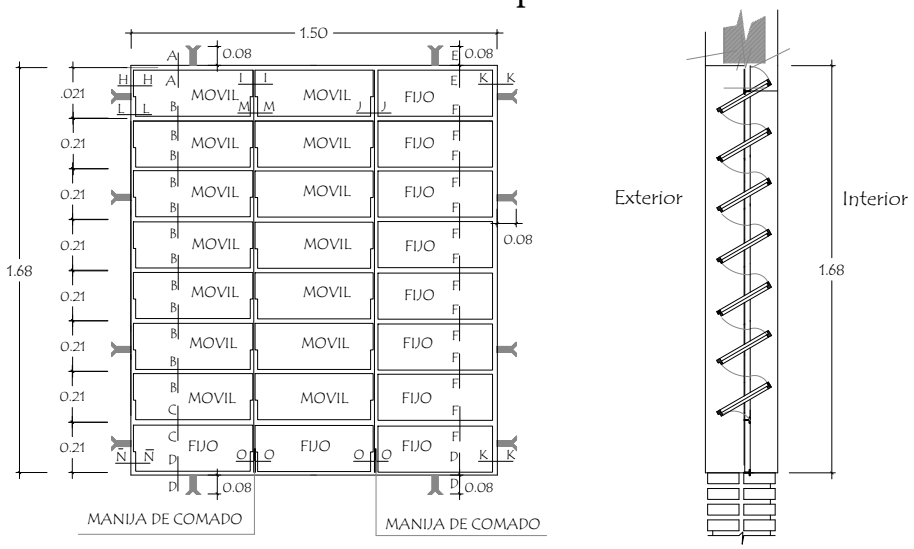

OBSERVACION :

NO DEBE TENER TERMINACIONES EN PUNTAS O CORTANTES

Detalle de corte de Cimentaciòn

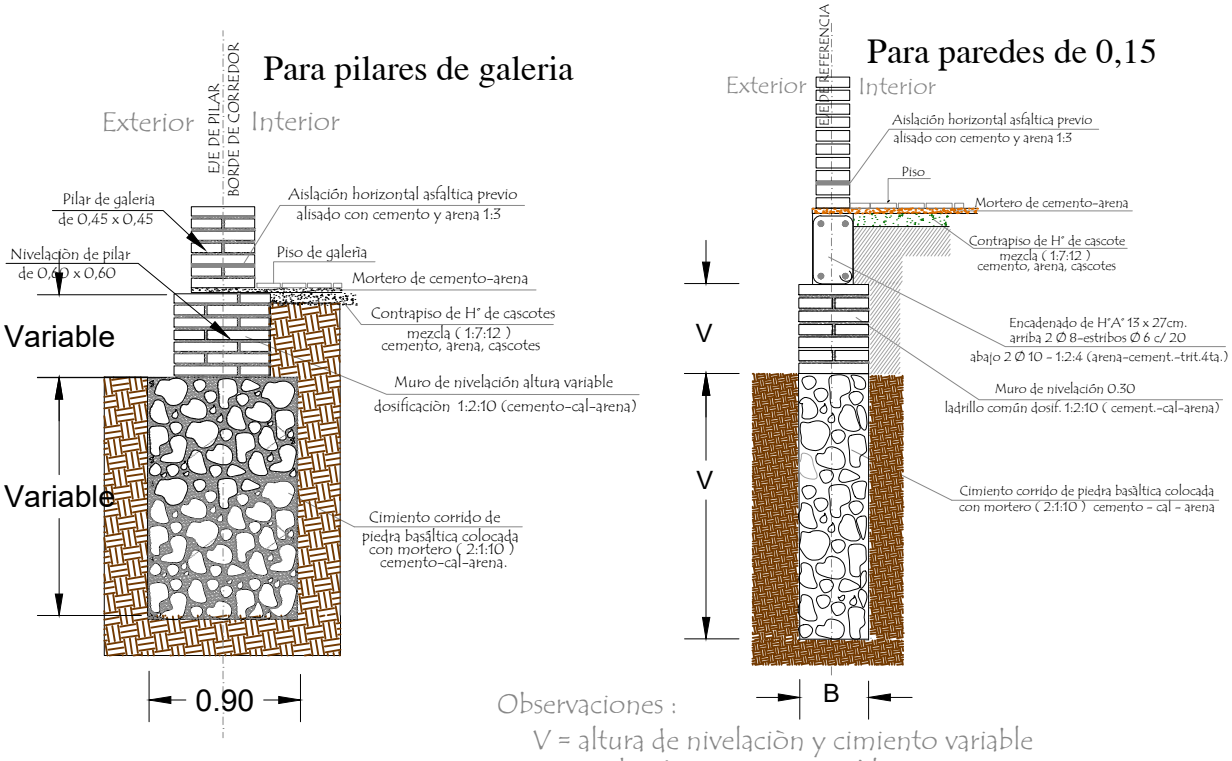

Observaciones :

V = altura de nivelaciòn y cimiento variable

B = ancho de cimiento variable

MUNICIPALIDAD DE YABEBYRY - MISIONES COLEGIO NACIONAL CORONEL PANCHITO LOPEZ		
PROYECTO	Cocina - Comedor de 8,60 x 10,90 con techo de chapa	
Detalle de balancin y cimiento sin escala	06	

Puerta Metàlica con 2 hojas - P 1

Corte Horizontal

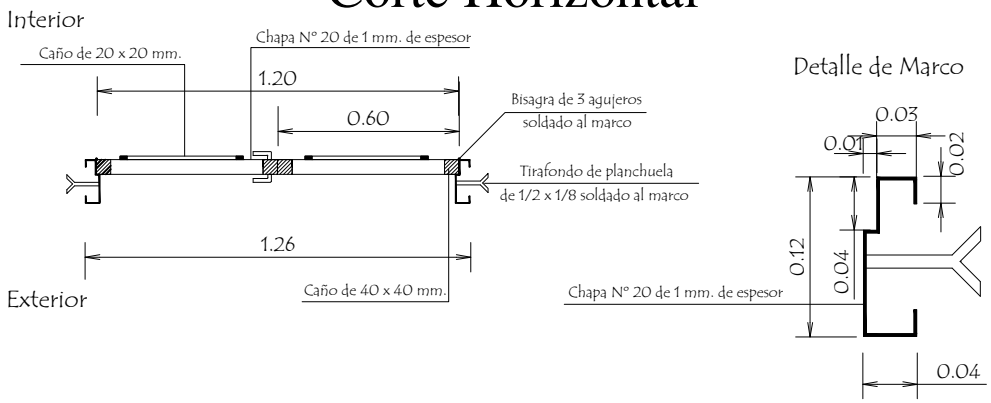

Hoja metàlica de 1,20 x 2,10

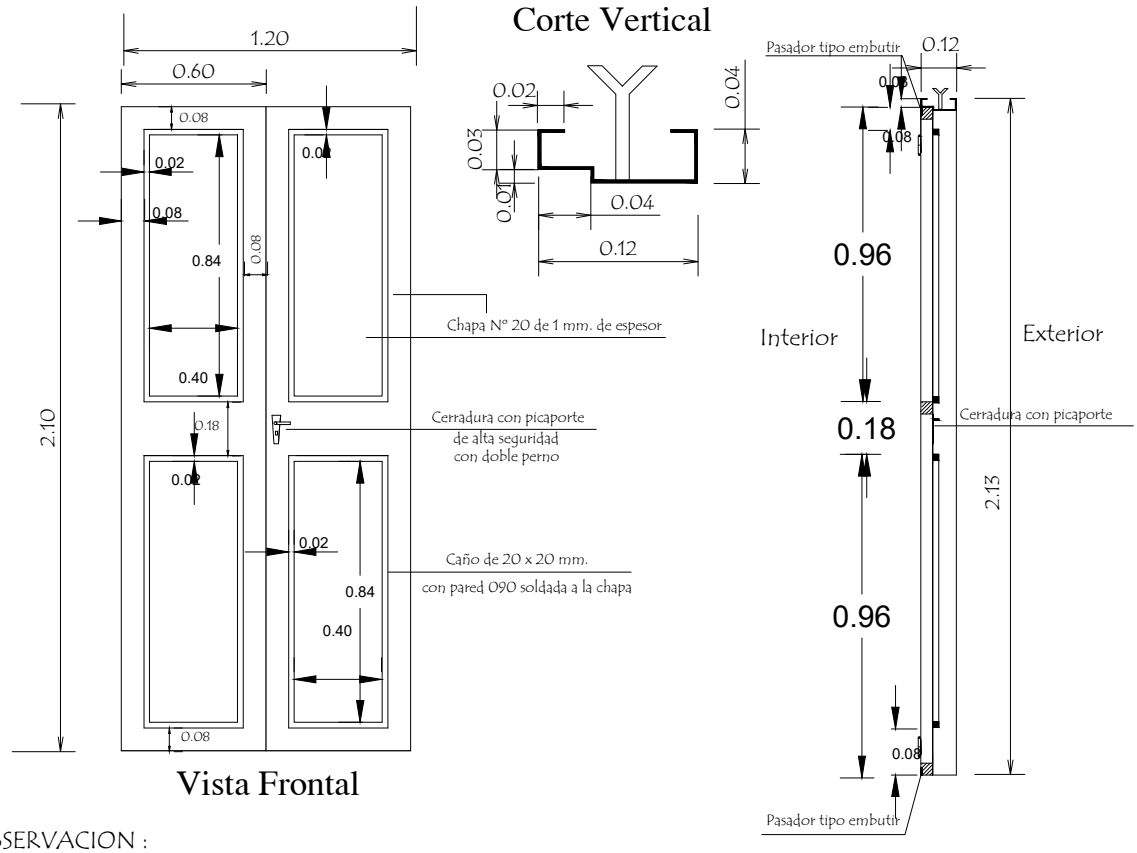

OBSERVACION :

En todos los lugares donde se utilizaron soldadura y no tuvieron un relleno completo, compactos y prolijos debiendo resultar suabe al tacto, deberàn de utilizar masilla para chapa para posteriormente realizar una lijada completa y pintar 2 manos con pintura anticorrosiva antes de su colocaciòn y otras 2 con pintura sintètica opaca como terminaciòn .-

MUNICIPALIDAD DE YABEBYRY - MISIONES COLEGIO NACIONAL CORONEL PANCHITO LOPEZ			
PROYECTO	Cocina - Comedor de 8,60 x 10,90 con techo de chapa		
Detalle de Puerta Metàlica	sin escala	07	

Detalle de Encadenados de Hº Aº

DETALLE DE ENCADENADO INFERIOR Y SUPERIOR
DE 0.13 x 0.27 PARA MURO DE 0.15

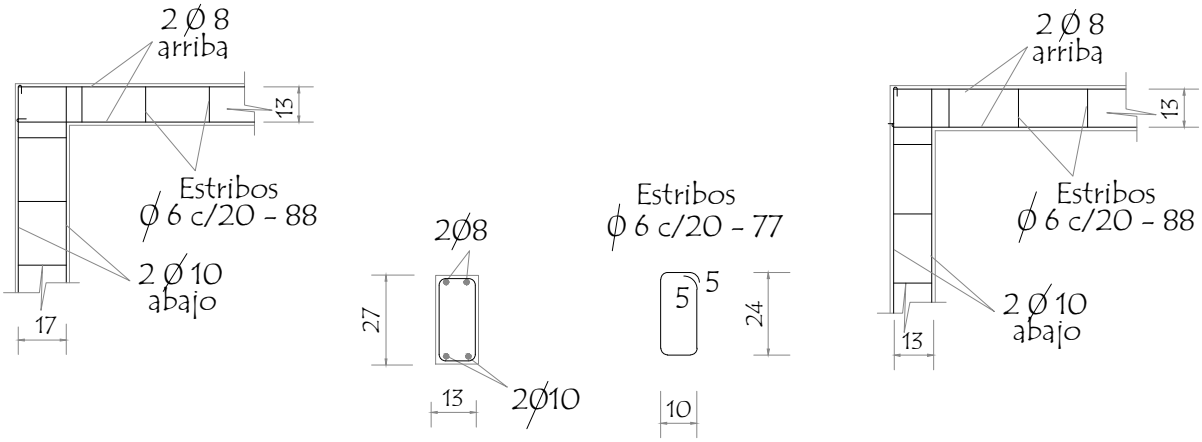

Observación:
Los encadenados superior y inferior serán ubicados
respecto al eje de la mamposteria de nivelaciòn y elevaciòn

Detalle de Pilar

Detalle A

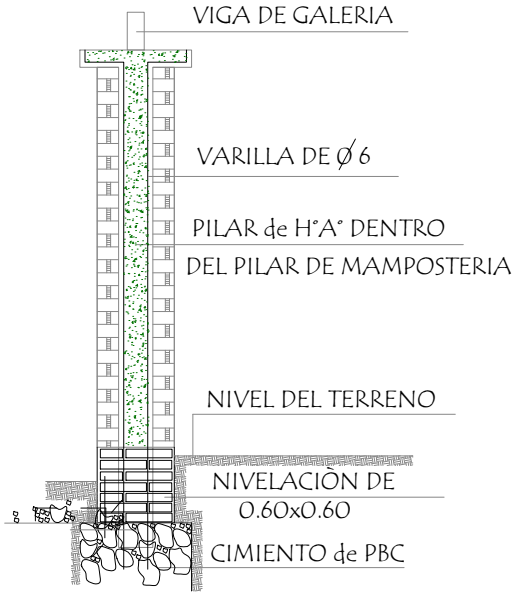

Detalle de Capitel

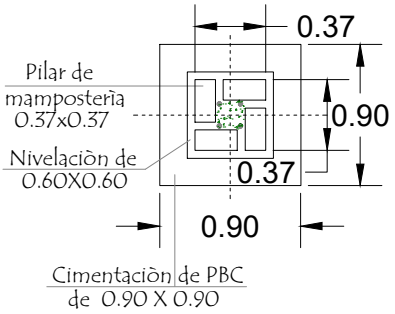

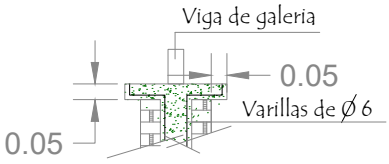

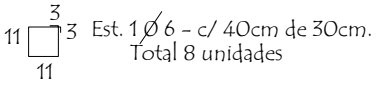

MUNICIPALIDAD DE YABEBYRY - MISIONES COLEGIO NACIONAL CORONEL PANCHITO LOPEZ			
PROYECTO	Cocina - Comedor de 8,60 x 10,90 con techo de chapa		
Detalle de Encadenado y Pilar	sin escala	08	

VIGA CUMBRERA DE PERFIN "U" DE 150 mm

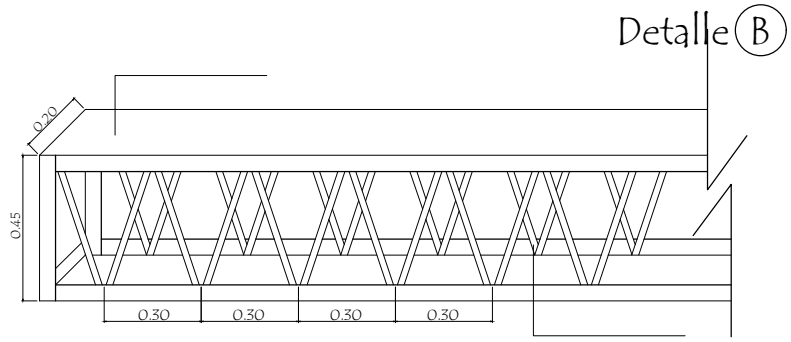

Dado de H° Aº 0.13 x 0.50

Utilizar bajo la Viga (A)

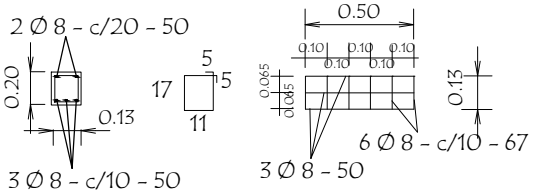

LOSA DE Hº Aº SOBRE PUERTA

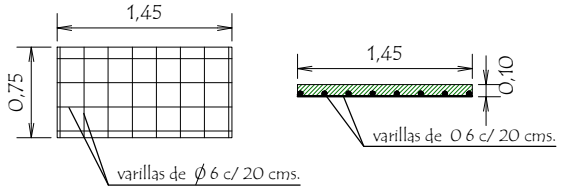

MUNICIPALIDAD DE YABEBYRY - MISIONES COLEGIO NACIONAL CORONEL PANCHITO LOPEZ			
PROYECTO	Cocina - Comedor de 8,60 x 10,90 con techo de chapa		
Detalle Varios	sin escala	09	

Planchuela de Sujeciòn
de Ventilador a Tirante de Hº Aº

Ubicaciòn de ventilador

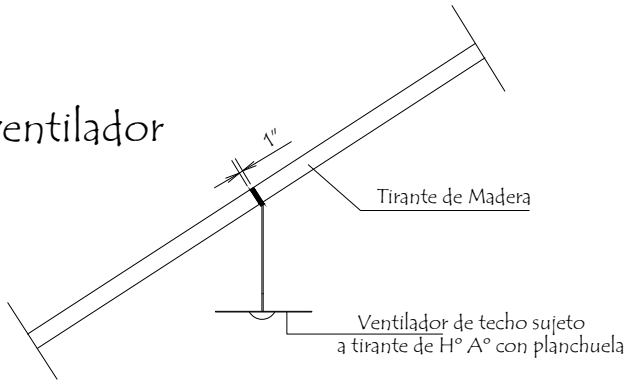

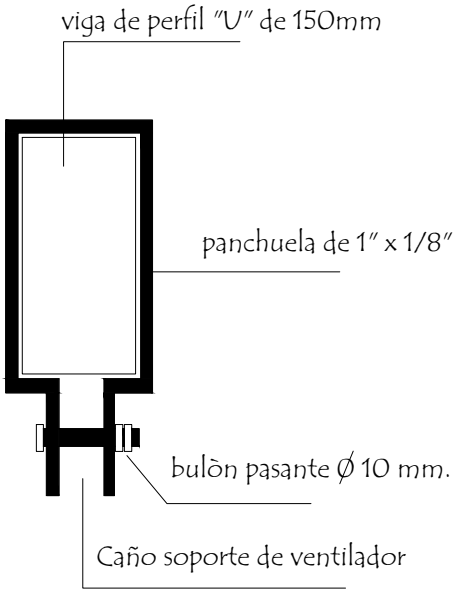

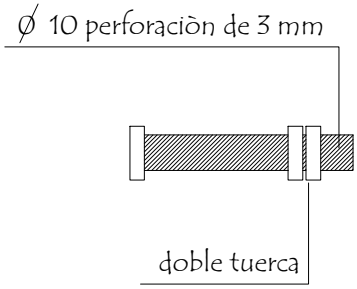

Detalle de bulòn

Detalle de planchuela

MUNICIPALIDAD DE YABEBYRY - MISIONES COLEGIO NACIONAL CORONEL PANCHITO LOPEZ		
PROYECTO	Cocina - Comedor de 8,60 x 10,90 con techo de chapa	
Detalle de Planchuela para Ventilador sin escala	10	

Detalle de Juntas de Aberturas Metàlicas

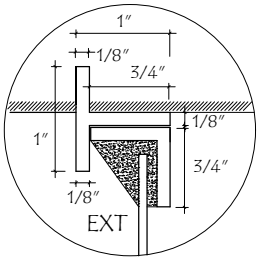

A-A

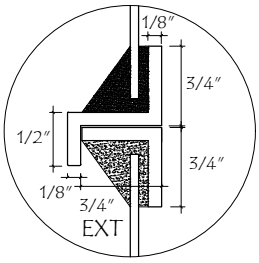

B-B

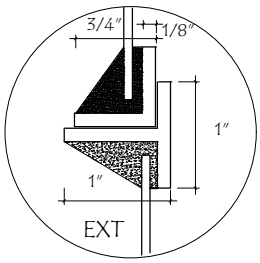

C-C

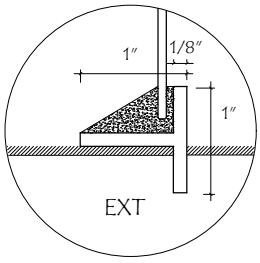

D-D

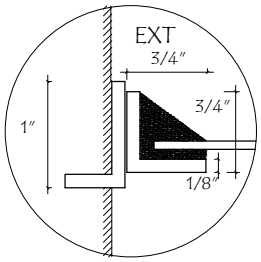

H-H

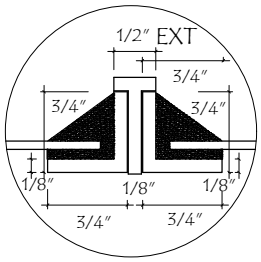

I-I

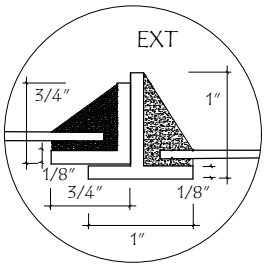

J-J

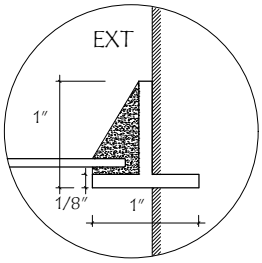

K-K

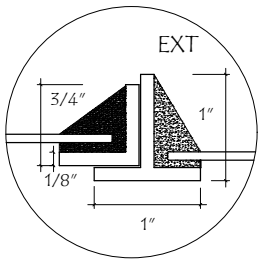

N-N

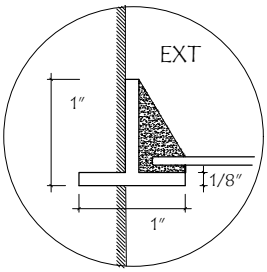

Ñ-Ñ

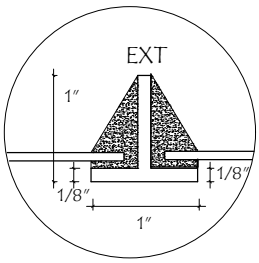

O-O

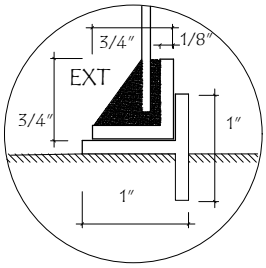

P-P

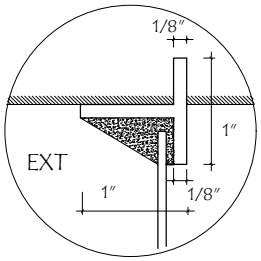

E-E

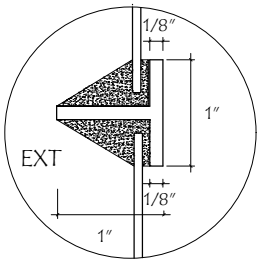

F-F

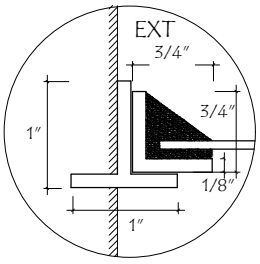

L-L

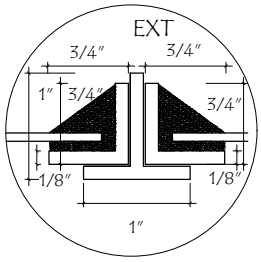

M-M

MUNICIPALIDAD DE YABEBYRY - MISIONES

COLEGIO NACIONAL CORONEL PANCHITO LOPEZ
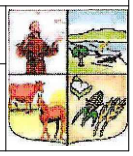
PROYECTO	Cocina - Comedor de 8,60 x 10,90 con techo de chapa	
Detalle de Juntas de balancín	sin escala	11