PLANTA BAJA

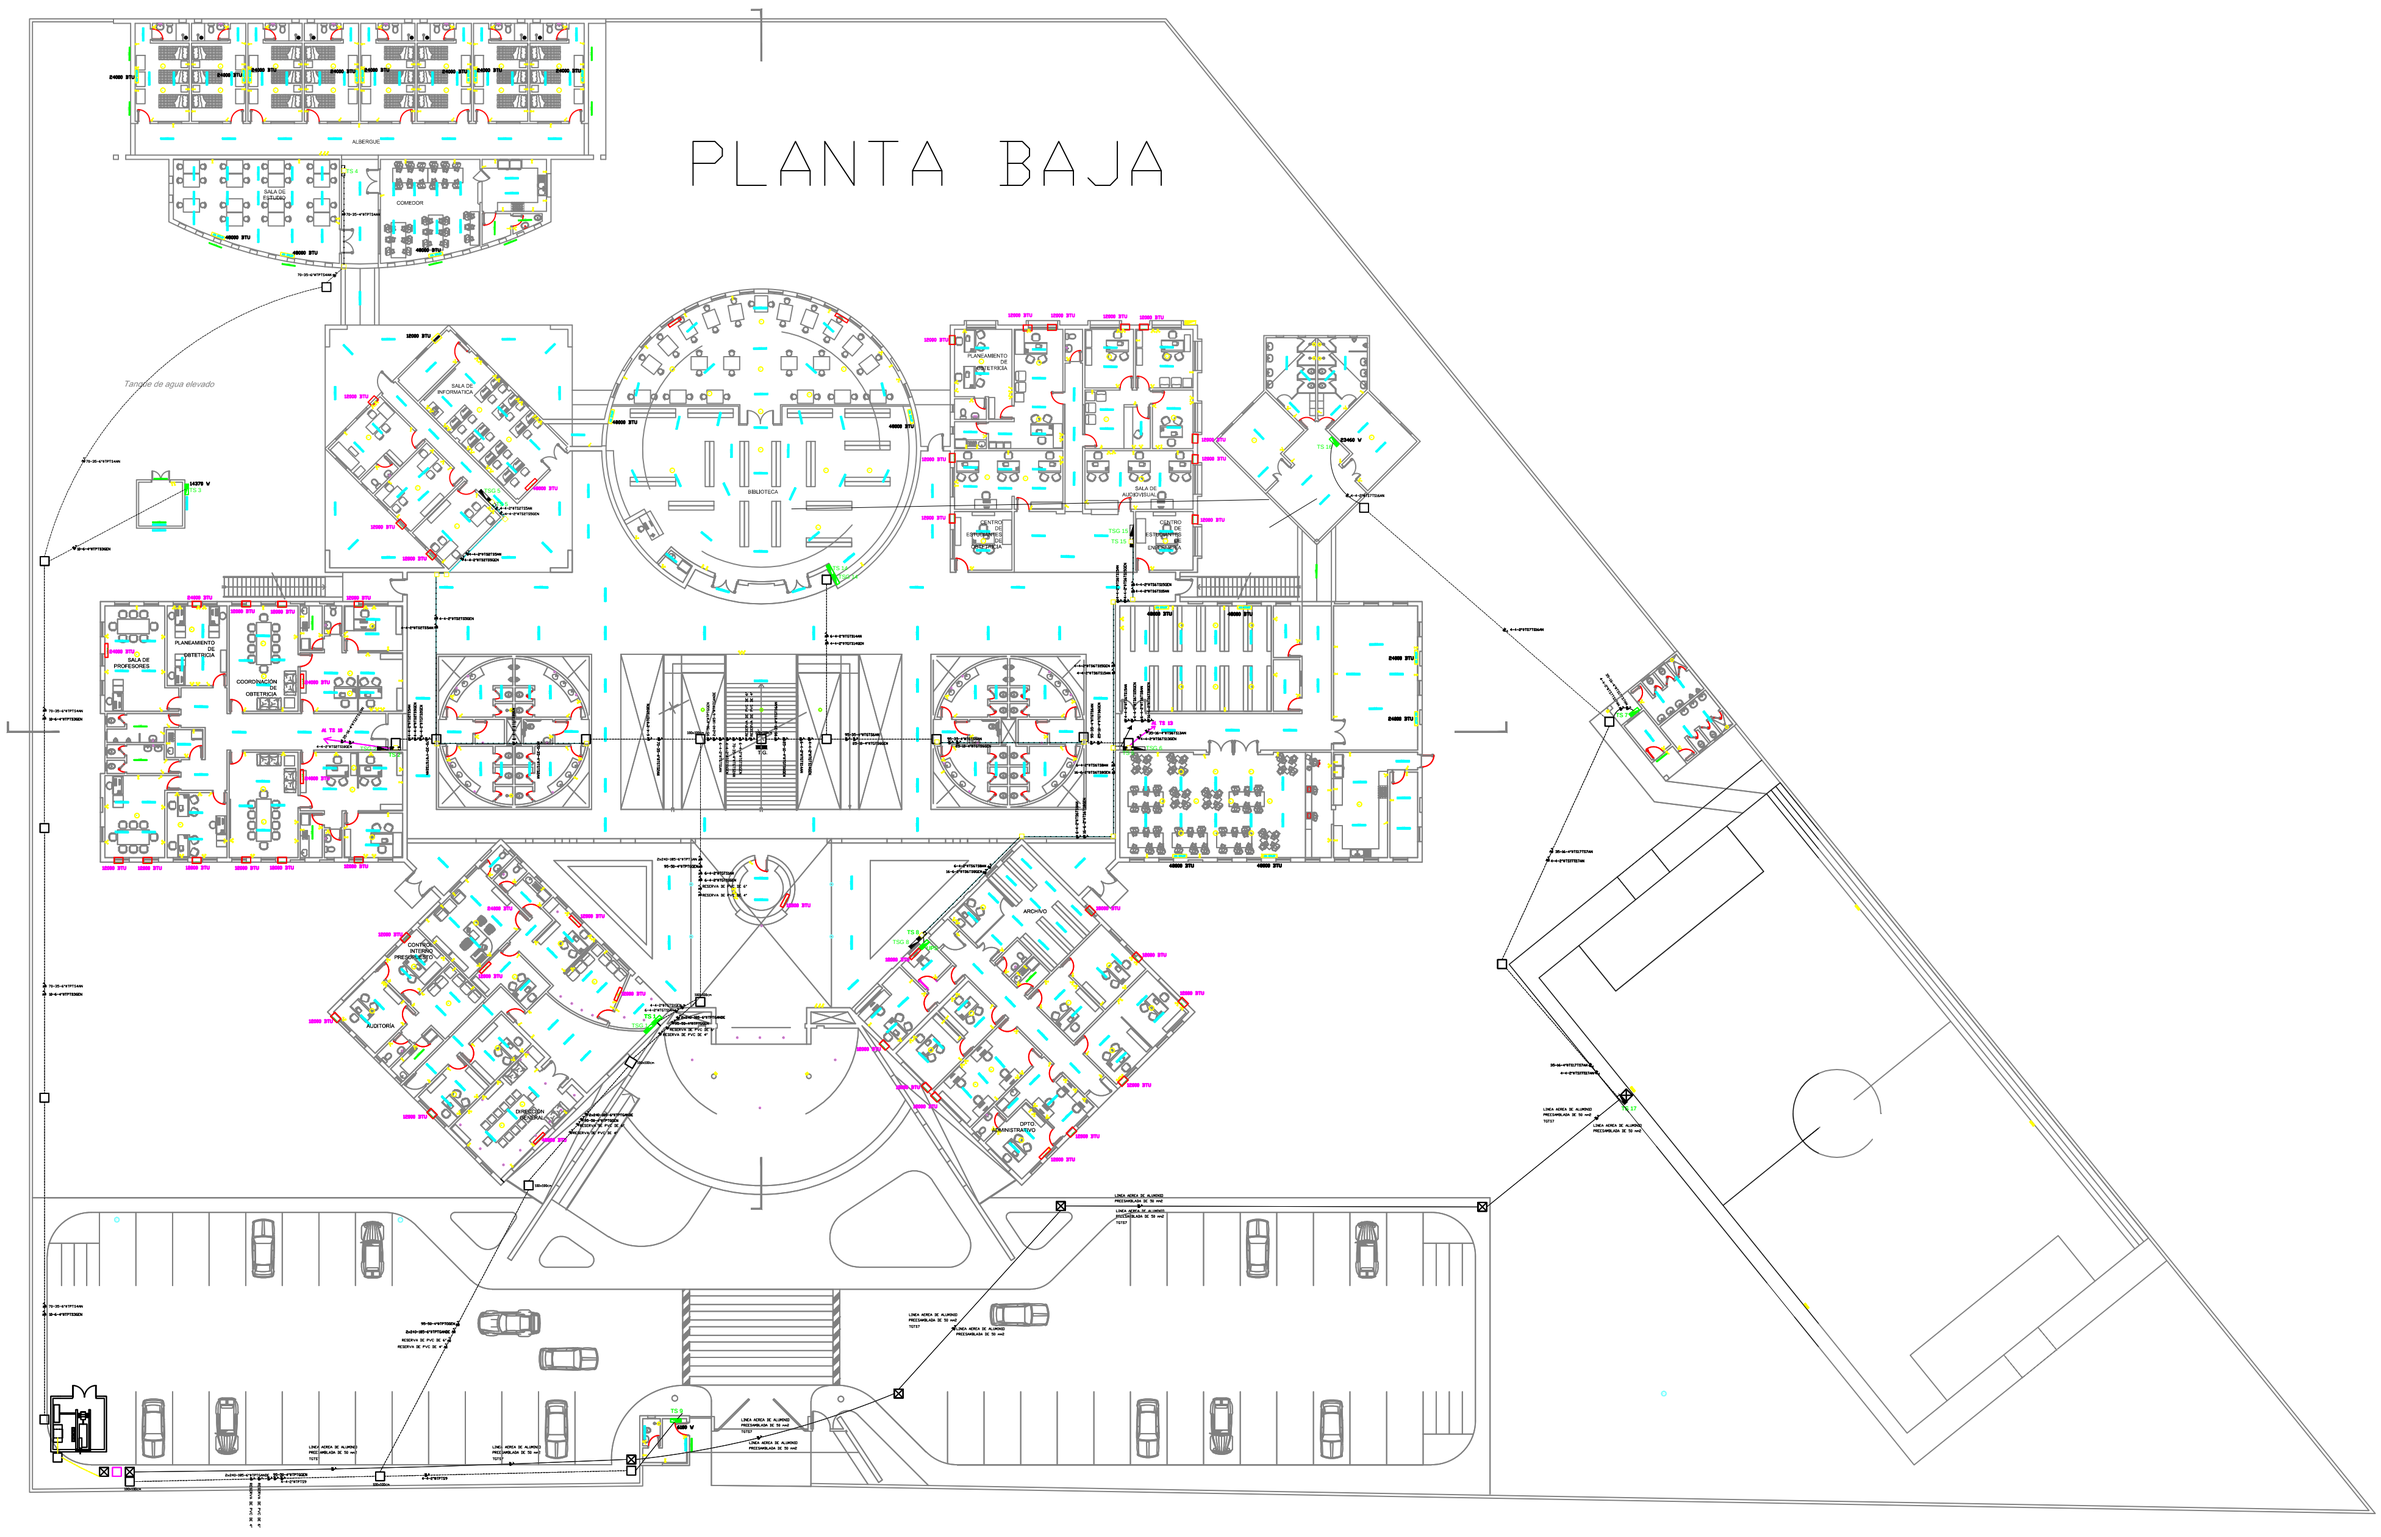
ALBERGUE
SALA DE ESTUDIO
COMEDOR
Tanque de agua elevado
SALA DE INFORMATICA
BIBLIOTECA
PLANEAMIENTO DE ENFERMERIA
CENTRO DE ESTUDIANTES DE ENFERMERIA
SALA DE AUDIOVISUAL
CENTRO DE ESTUDIANTES DE ENFERMERIA
SALA DE PROFESORES
PLANEAMIENTO DE OBSTETRICIA
COORDINACION DE OBSTETRICIA
ARCHIVO
CONTROL INTERNO PRESUPUESTO
AUDITORIA
DIRECCION GENERAL
DPTO. ADMINISTRATIVO